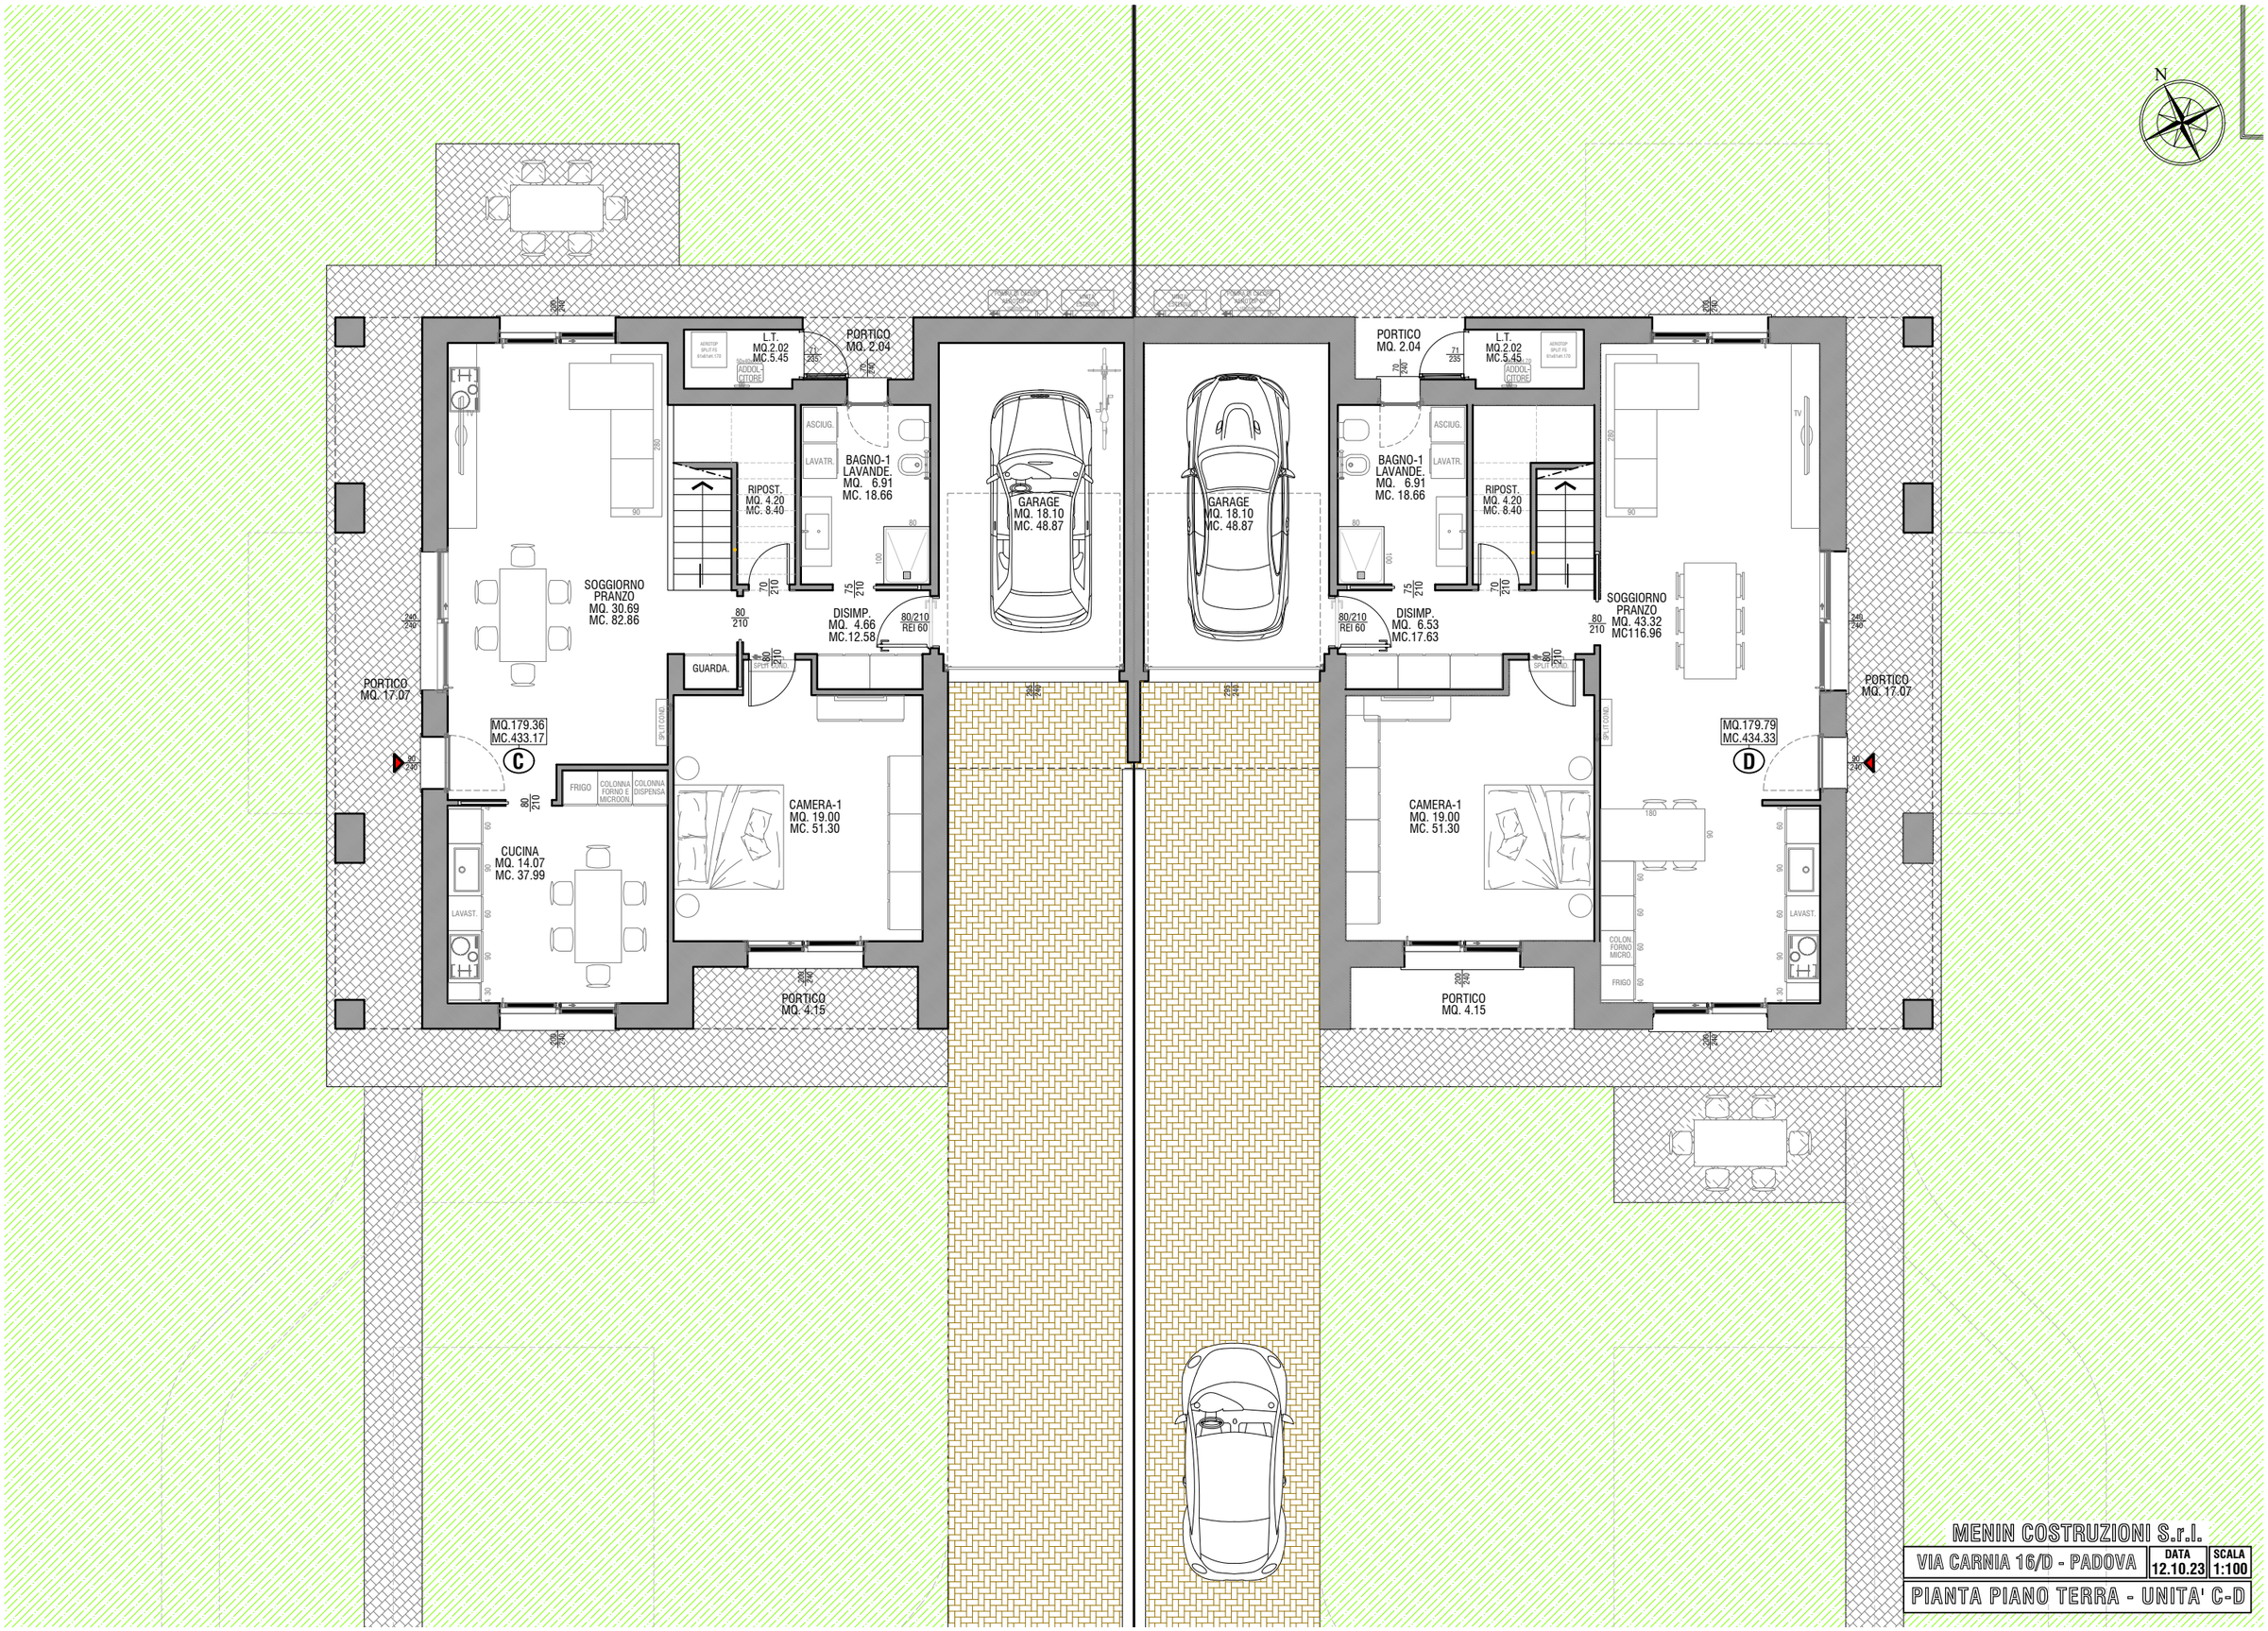
N
L.T.
MQ.2.02
MC.5.45
ADDOL-CITORE
PORTICO
MQ. 2.04
ASCIUG.
LAVATR.
BAGNO-1
LAVANDE.
MQ. 6.91
MC. 18.66
RIPOST.
MQ. 4.20
MC. 8.40
GARAGE
MQ. 18.10
MC. 48.87
SOGGIORNO
PRANZO
MQ. 30.69
MC. 82.86
DISIMP.
MQ. 4.66
MC.12.58
80/210
REI 60
GUARDA.
PORTICO
MQ. 17.07
MQ.179.36
MC.433.17
C
FRIGO
COLONNA FORNO E MICROON.
COLONNA DISPENSA
CAMERA-1
MQ. 19.00
MC. 51.30
CUCINA
MQ. 14.07
MC. 37.99
LAVAST.
PORTICO
MQ. 4.15
DISIMP.
MQ. 6.53
MC.17.63
SOGGIORNO
PRANZO
MQ. 43.32
MC116.96
MQ.179.79
MC.434.33
D
TV
COLON. FORNO MICRO.
MENIN COSTRUZIONI S.r.l.
VIA CARNIA 16/D - PADOVA
DATA
12.10.23
SCALA
1:100
PIANTA PIANO TERRA - UNITA' C-D