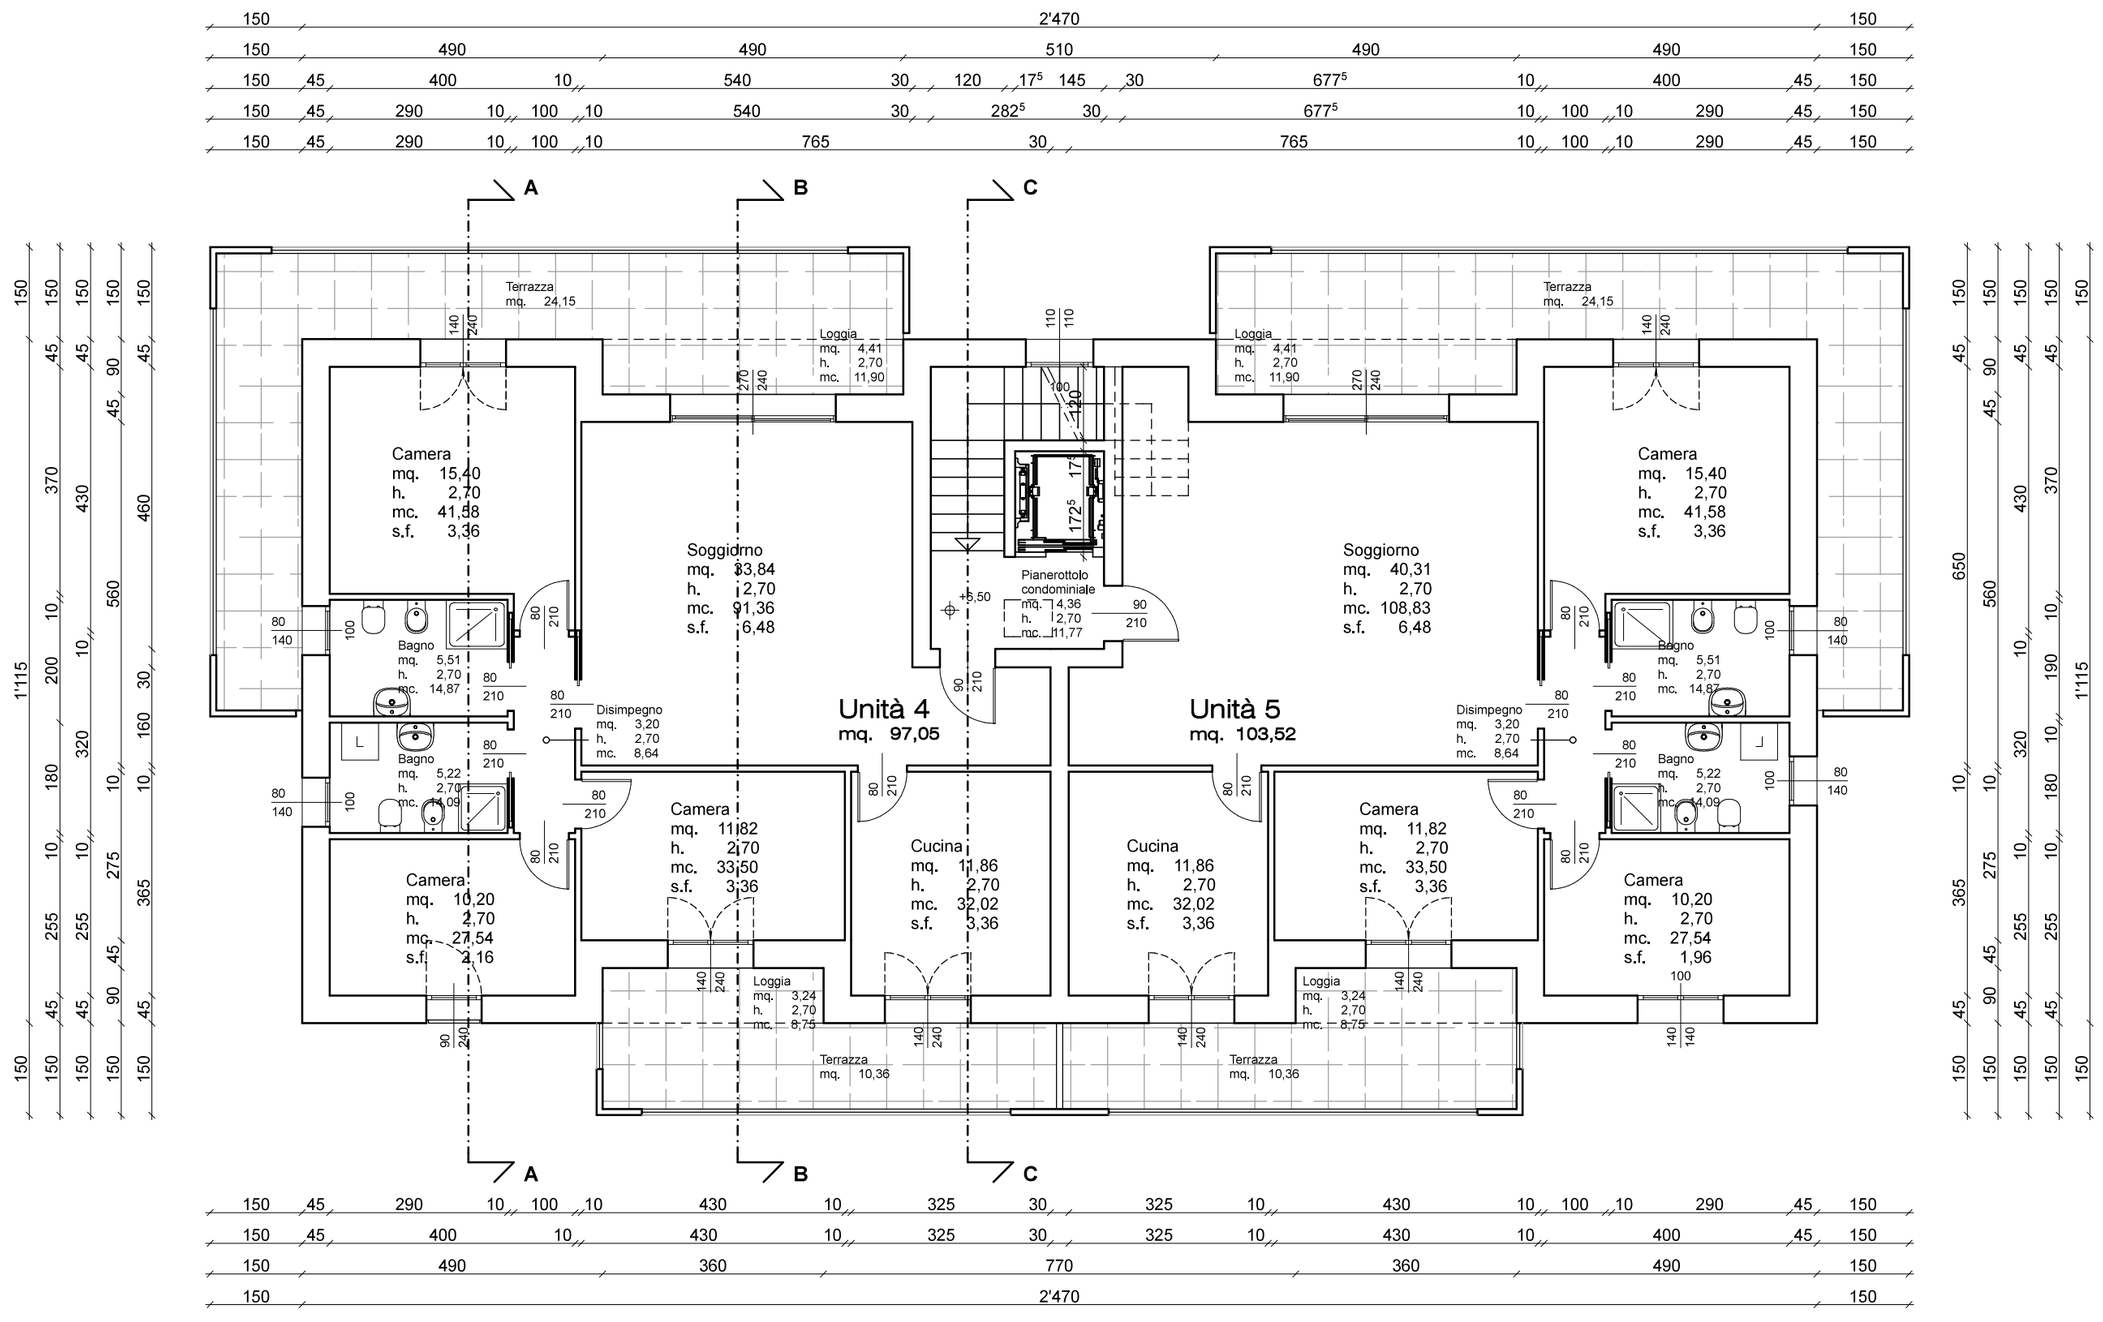

Pianta Piano Secondo